


PLANTA 1ª

ESTE PLANO ES ORIENTATIVO, PUDIENDO SER MODIFICADOS DURANTE EL DESARROLLO DEL PROYECTO Y EJECUCION DE LA OBRA

<b>Inmobiliaria Almansa Siglo XXI, S.L.</b> <small>PLANO</small>		<small>SUPERFICIES:</small>		<b>Edificio Calle Corredera 51</b>
		<small>ESCALA</small> <b>S/E</b>	<b>VIV. TIPO - "B" - PL 1ª</b>	

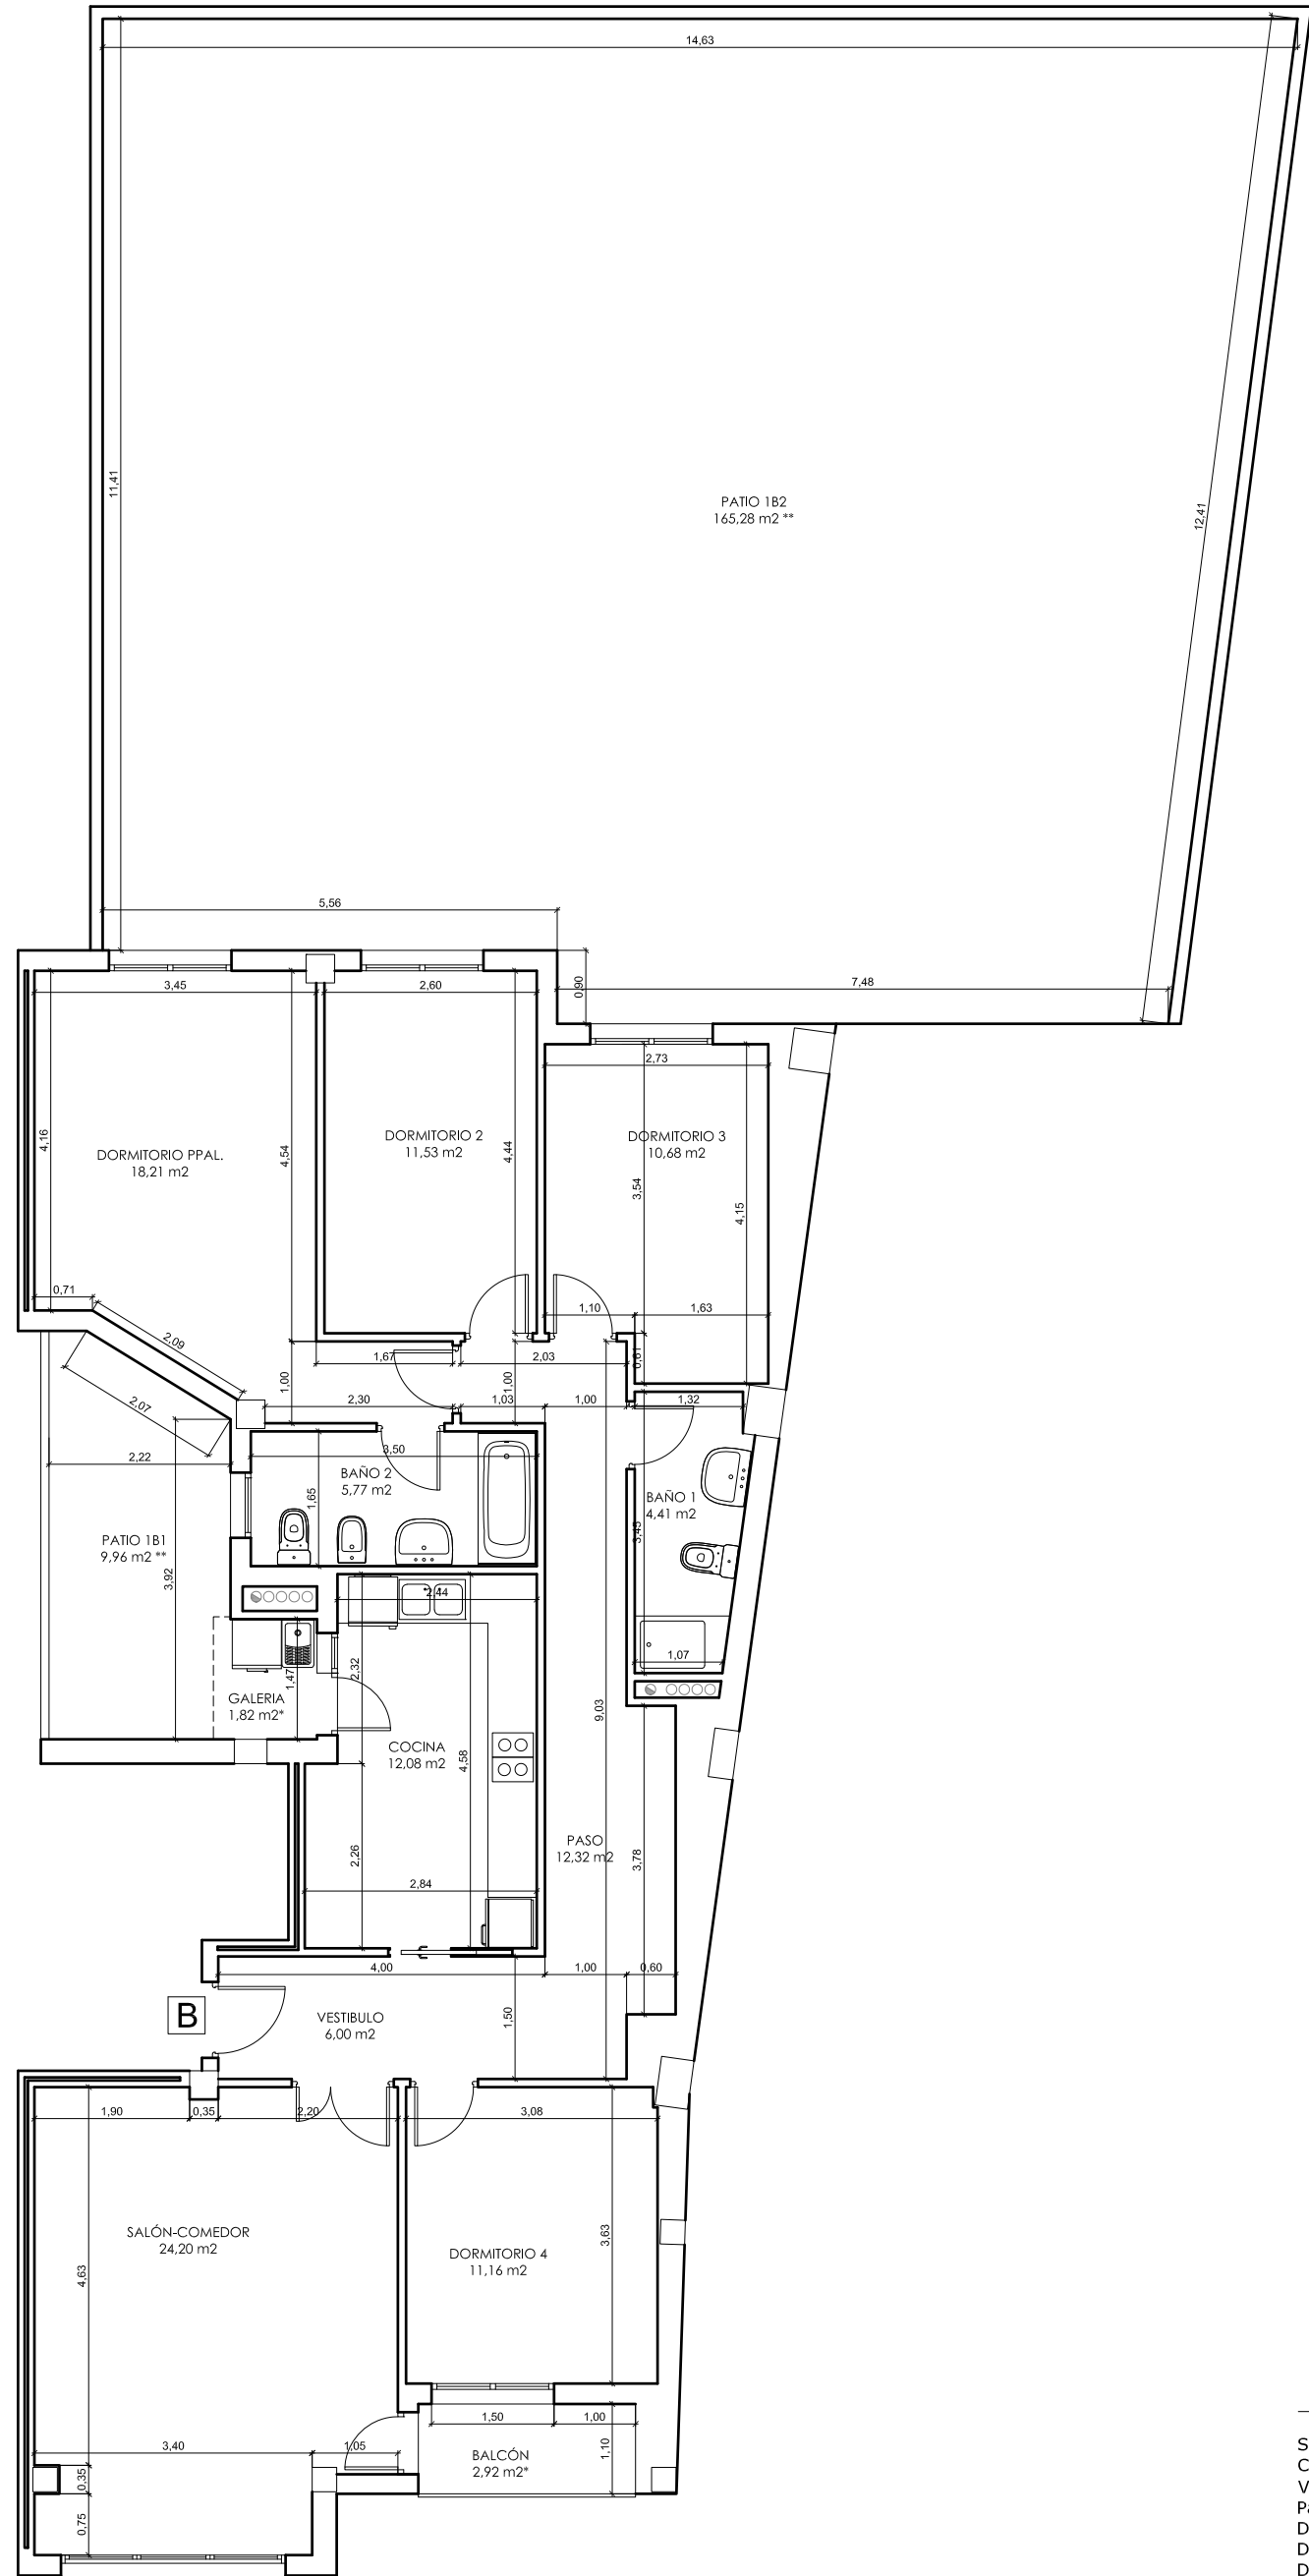

PLANTA 1ª

SUP. EN M2	
Salón-Comedor	24,20
Cocina	12,08
Vestibulo	6,00
Paso	12,32
Dormitorio 1	18,21
Dormitorio 2	11,53
Dormitorio 3	10,68
Dormitorio 4	11,16
Baño 1	5,77
Baño 2	4,41
<b>TOTAL</b>	<b>116,36</b>

ESTE PLANO ES ORIENTATIVO, PUDIENDO SER MODIFICADOS DURANTE EL DESARROLLO DEL PROYECTO Y EJECUCION DE LA OBRA

<b>Inmobiliaria Almansa Siglo XXI, S.L.</b>		<b>SUPERFICIES:</b>		<b>Edificio Calle Corredera 51</b>	
<b>PLANO</b>	<b>VIV. TIPO - "B" - PL 1ª</b>	<b>ESCALA</b>	Total sup.		116,36 m2
		<b>S/E</b>	Terrazas		4,60 m2
			Pacios	175,24 m2	