


PLANTA 1ª

ESTE PLANO ES ORIENTATIVO, PUDIENDO SER MODIFICADOS DURANTE EL DESARROLLO DEL PROYECTO Y EJECUCION DE LA OBRA

Inmobiliaria Almansa Siglo XXI, S.L. <small>PLANO</small>		<small>SUPERFICIES:</small>		Edificio Calle Corredera 51
		<small>ESCALA</small> S/E	VIV. TIPO - "A" - PL 1ª	

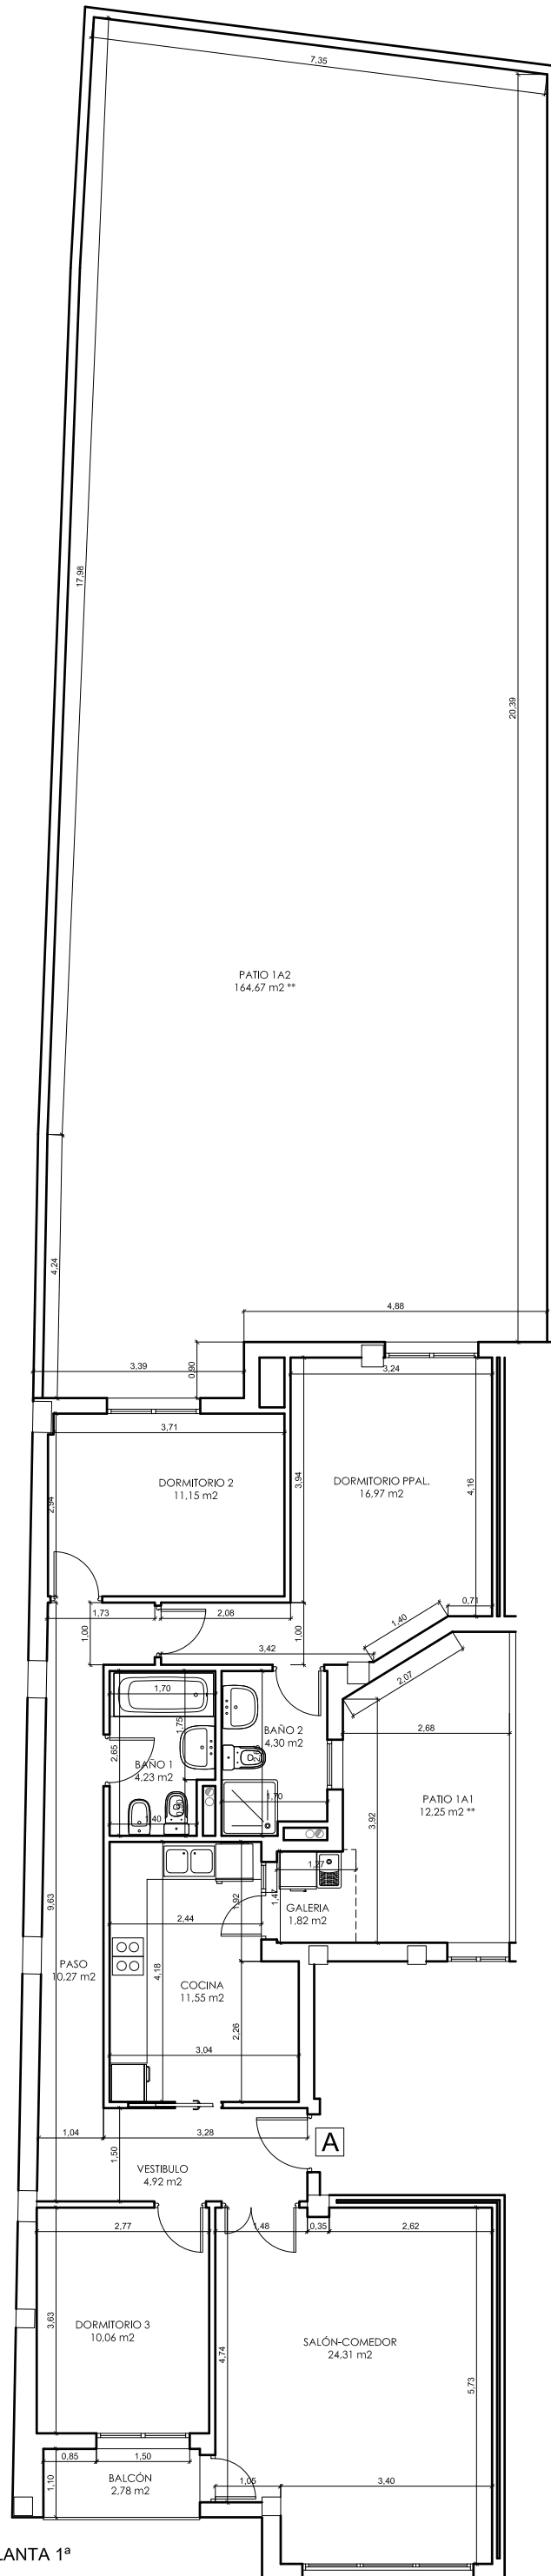

PLANTA 1ª

ESTE PLANO ES ORIENTATIVO, PUDIENDO SER MODIFICADOS DURANTE EL DESARROLLO DEL PROYECTO Y EJECUCION DE LA OBRA

SUP. EN M2	
Salón-Comedor	24,31
Cocina	11,55
Paso	10,27
Vestibulo	4,92
Dormitorio 1	16,97
Dormitorio 2	11,15
Dormitorio 3	10,06
Baño 1	4,23
Baño 2	4,30
TOTAL	97,76

Inmobiliaria Almansa Siglo XXI, S.L.		<small>SUPERFICIES:</small>		Edificio Calle Corredera 51
<small>PLANO</small>	VIV. TIPO - "A" - PL 1ª	<small>ESCALA</small>	<small>Total sup.</small> 97,76 m2	
		<small>S/E</small>	<small>Terrazas</small> 4,60 m2 <small>Patios</small> 176,52 m2	